


Finlaysoninkuja 9, 33210 Tampere
puh. 040 5170 290 arkkitehdit@kontukoski.fi
www.kontukoski.fi

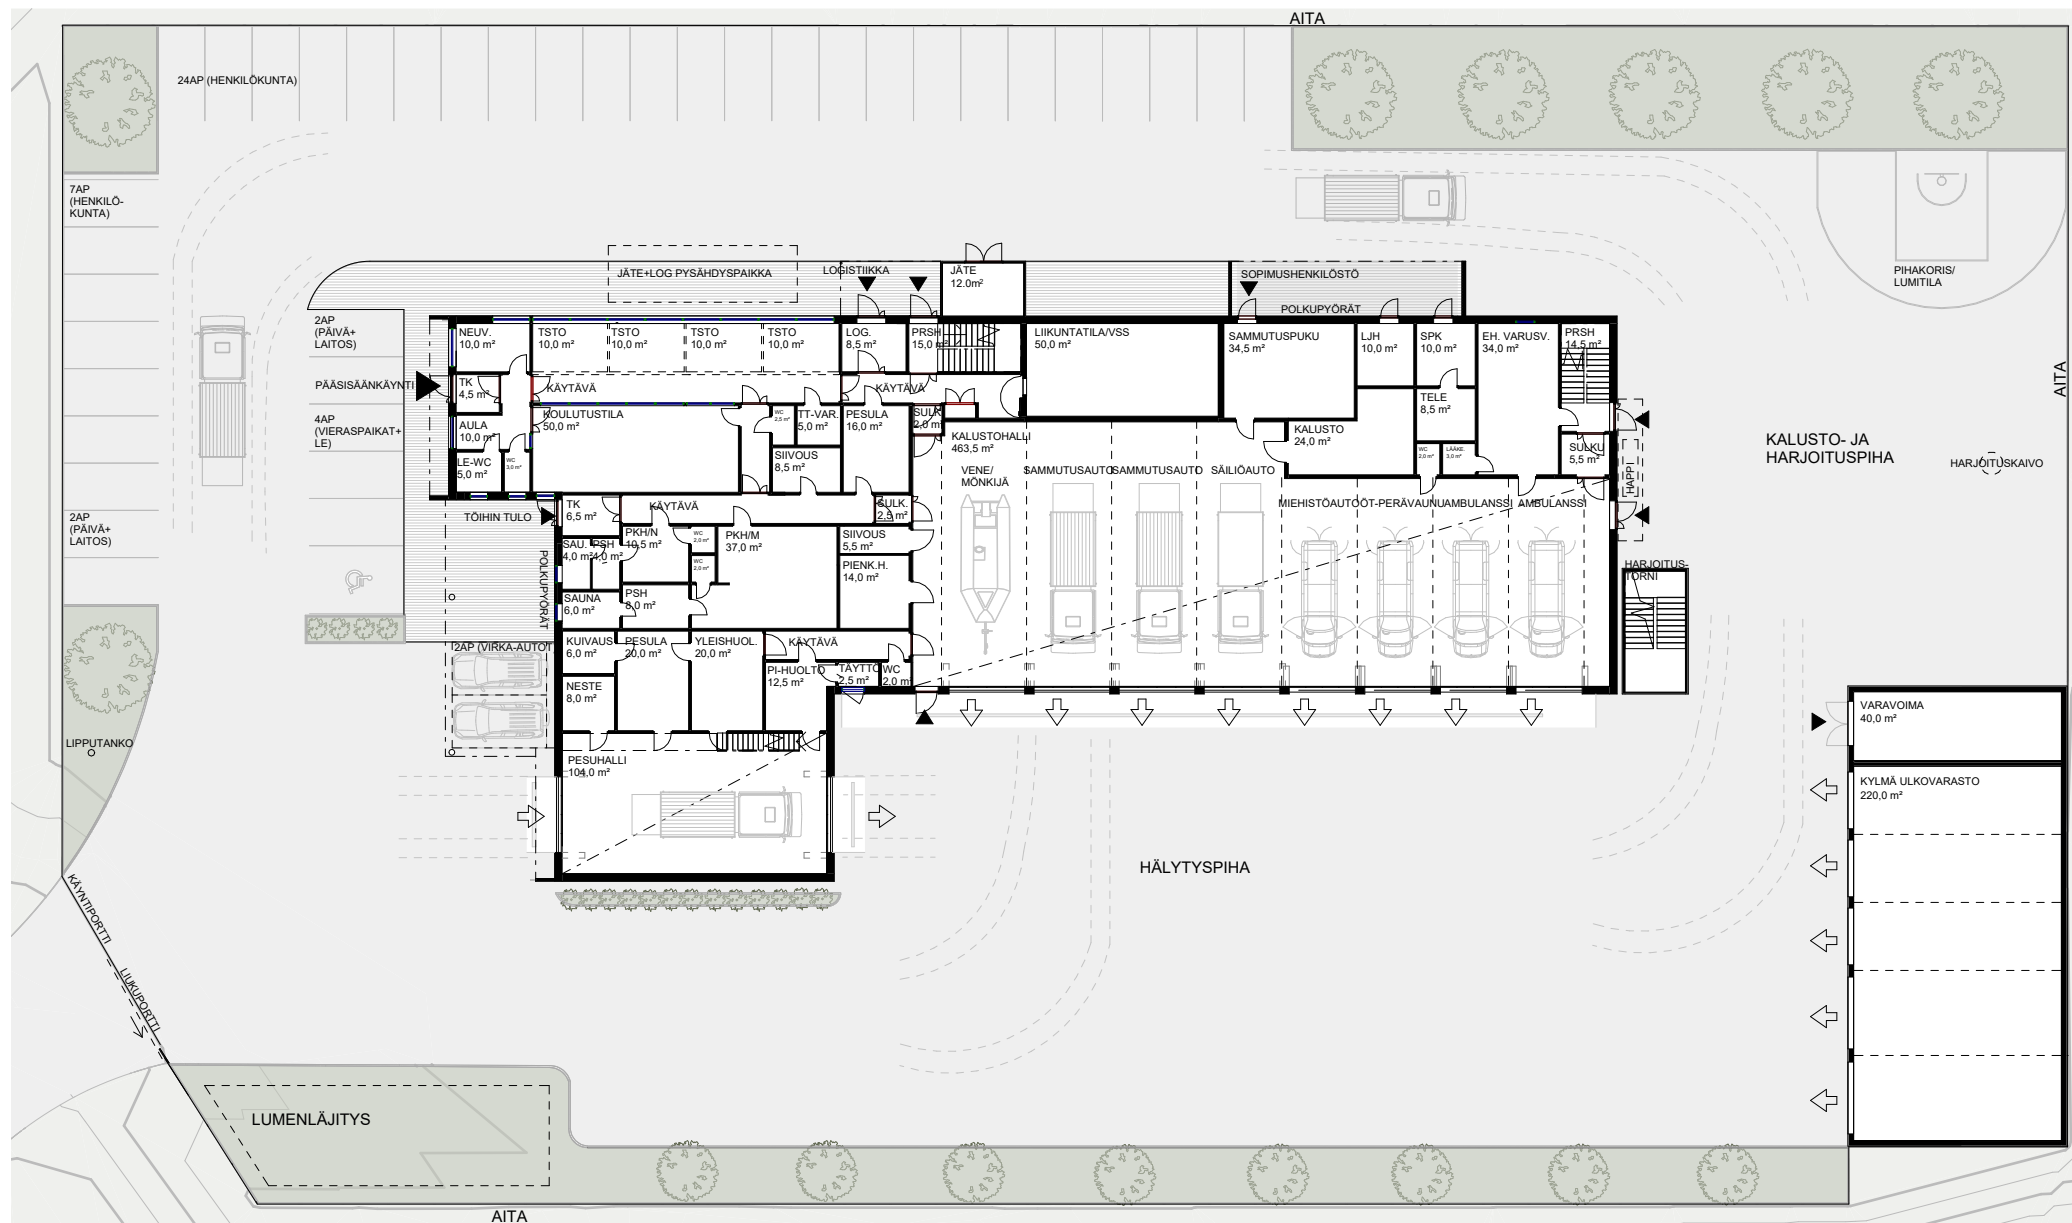

LAAJUUSTIEDOT

KERROSALA

1.KRS	1330 kem ²
2.KRS	256 kem ²
yhteensä	1586 kem ²
IVKH	184 kem ²
yhteensä	1770 kem ²
piharakennus	285 kem ²
yhteensä	2055 kem ²


BRUTTOALA

1.KRS	1330 brm ²
2.KRS	256 brm ²
IVKH	184 brm ²
yhteensä	1770 brm ²
piharakennus	285 brm ²
yhteensä	2055 brm ²

AUTOPAIKAT

HENKILÖKUNTA	31
PÄIVÄ+LAITOS	4
VIERAS+LE	3+1
yhteensä	39


VIRKA-AUTOT
(katospaikka) 2

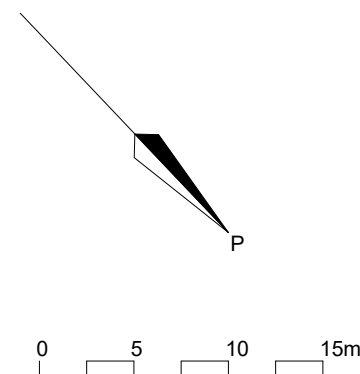

LEPPÄVIRRAN PELASTUSASEMA
TONTINKÄYTTÖSUUNNITELMA 1 : 400
LUONNOS 02.09.2024

KONTUKOSKI

Arkkitehdit Kontukoski Oy
Finlaysoninkuja 9, 33210 Tampere
www.kontukoski.fi

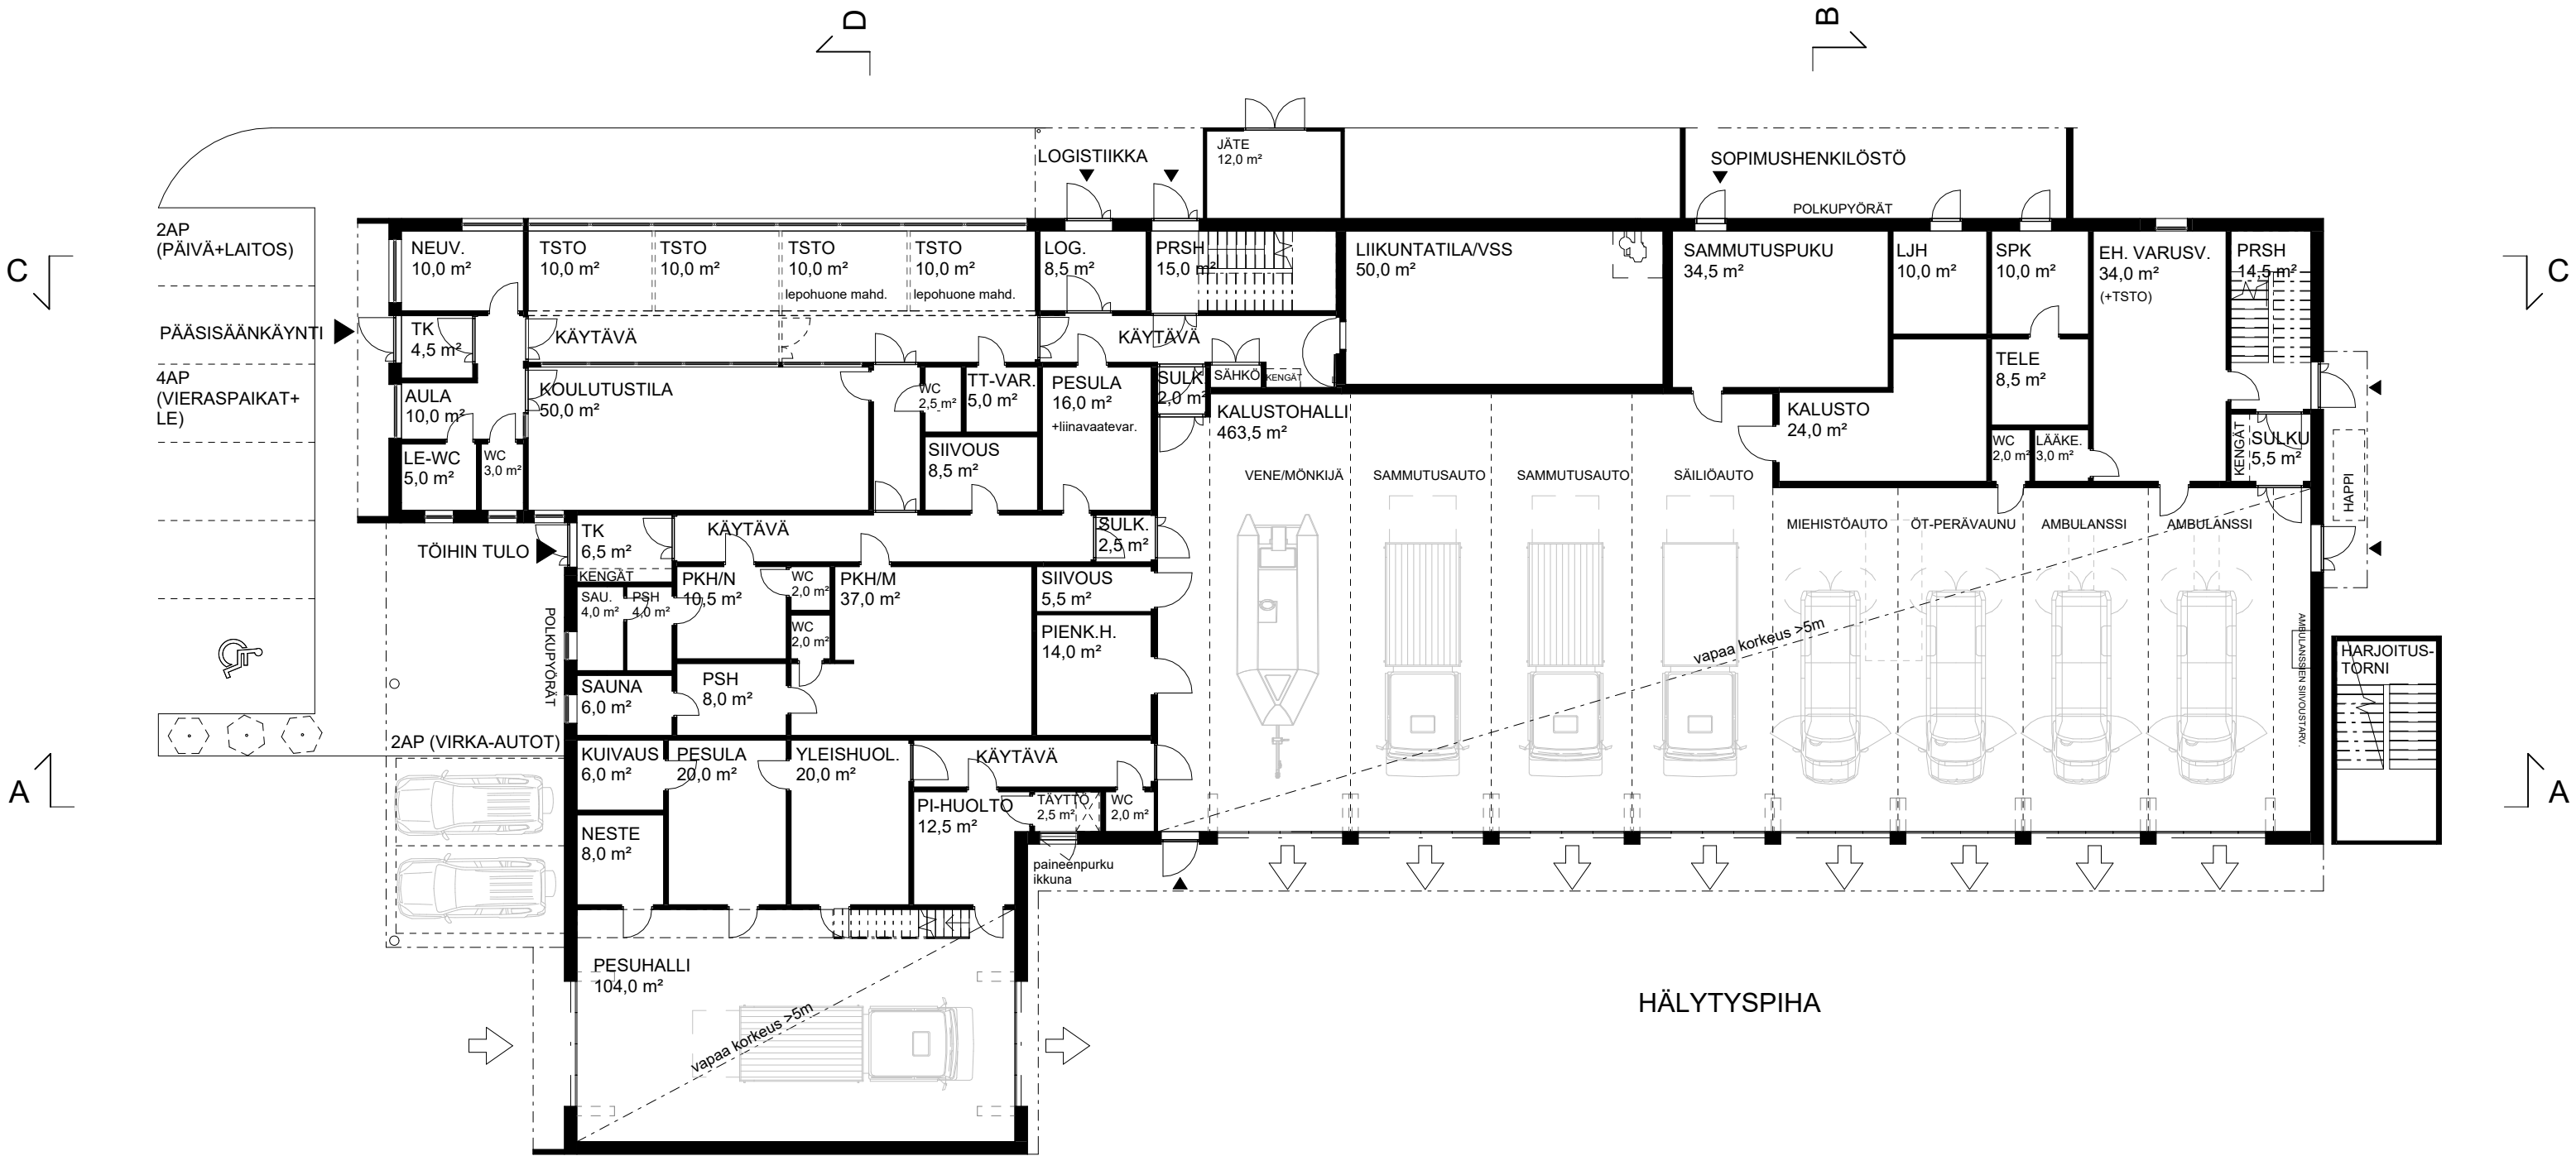

LAAJUUSTIEDOT	
KERROSALA	
1.KRS	1330 kem²
2.KRS	256 kem²
yhteensä	1586 kem²
IVKH	184 kem²
yhteensä	1770 kem²
piharakennus	285 kem²
yhteensä	2055 kem²

BRUTTOALA	
1.KRS	1330 brm²
2.KRS	256 brm²
IVKH	184 brm²
yhteensä	1770 brm²
piharakennus	285 brm²
yhteensä	2055 brm²




LEPPÄVIRRRAN PELASTUSASEMA
POHJAPIIRUSTUS 1.KRS
LUONNOS

1 : 200
02.09.2024

KONTUKOSKI

Arkkitehdit Kontukoski Oy
Finlaysoninkuja 9, 33210 Tampere
www.kontukoski.fi

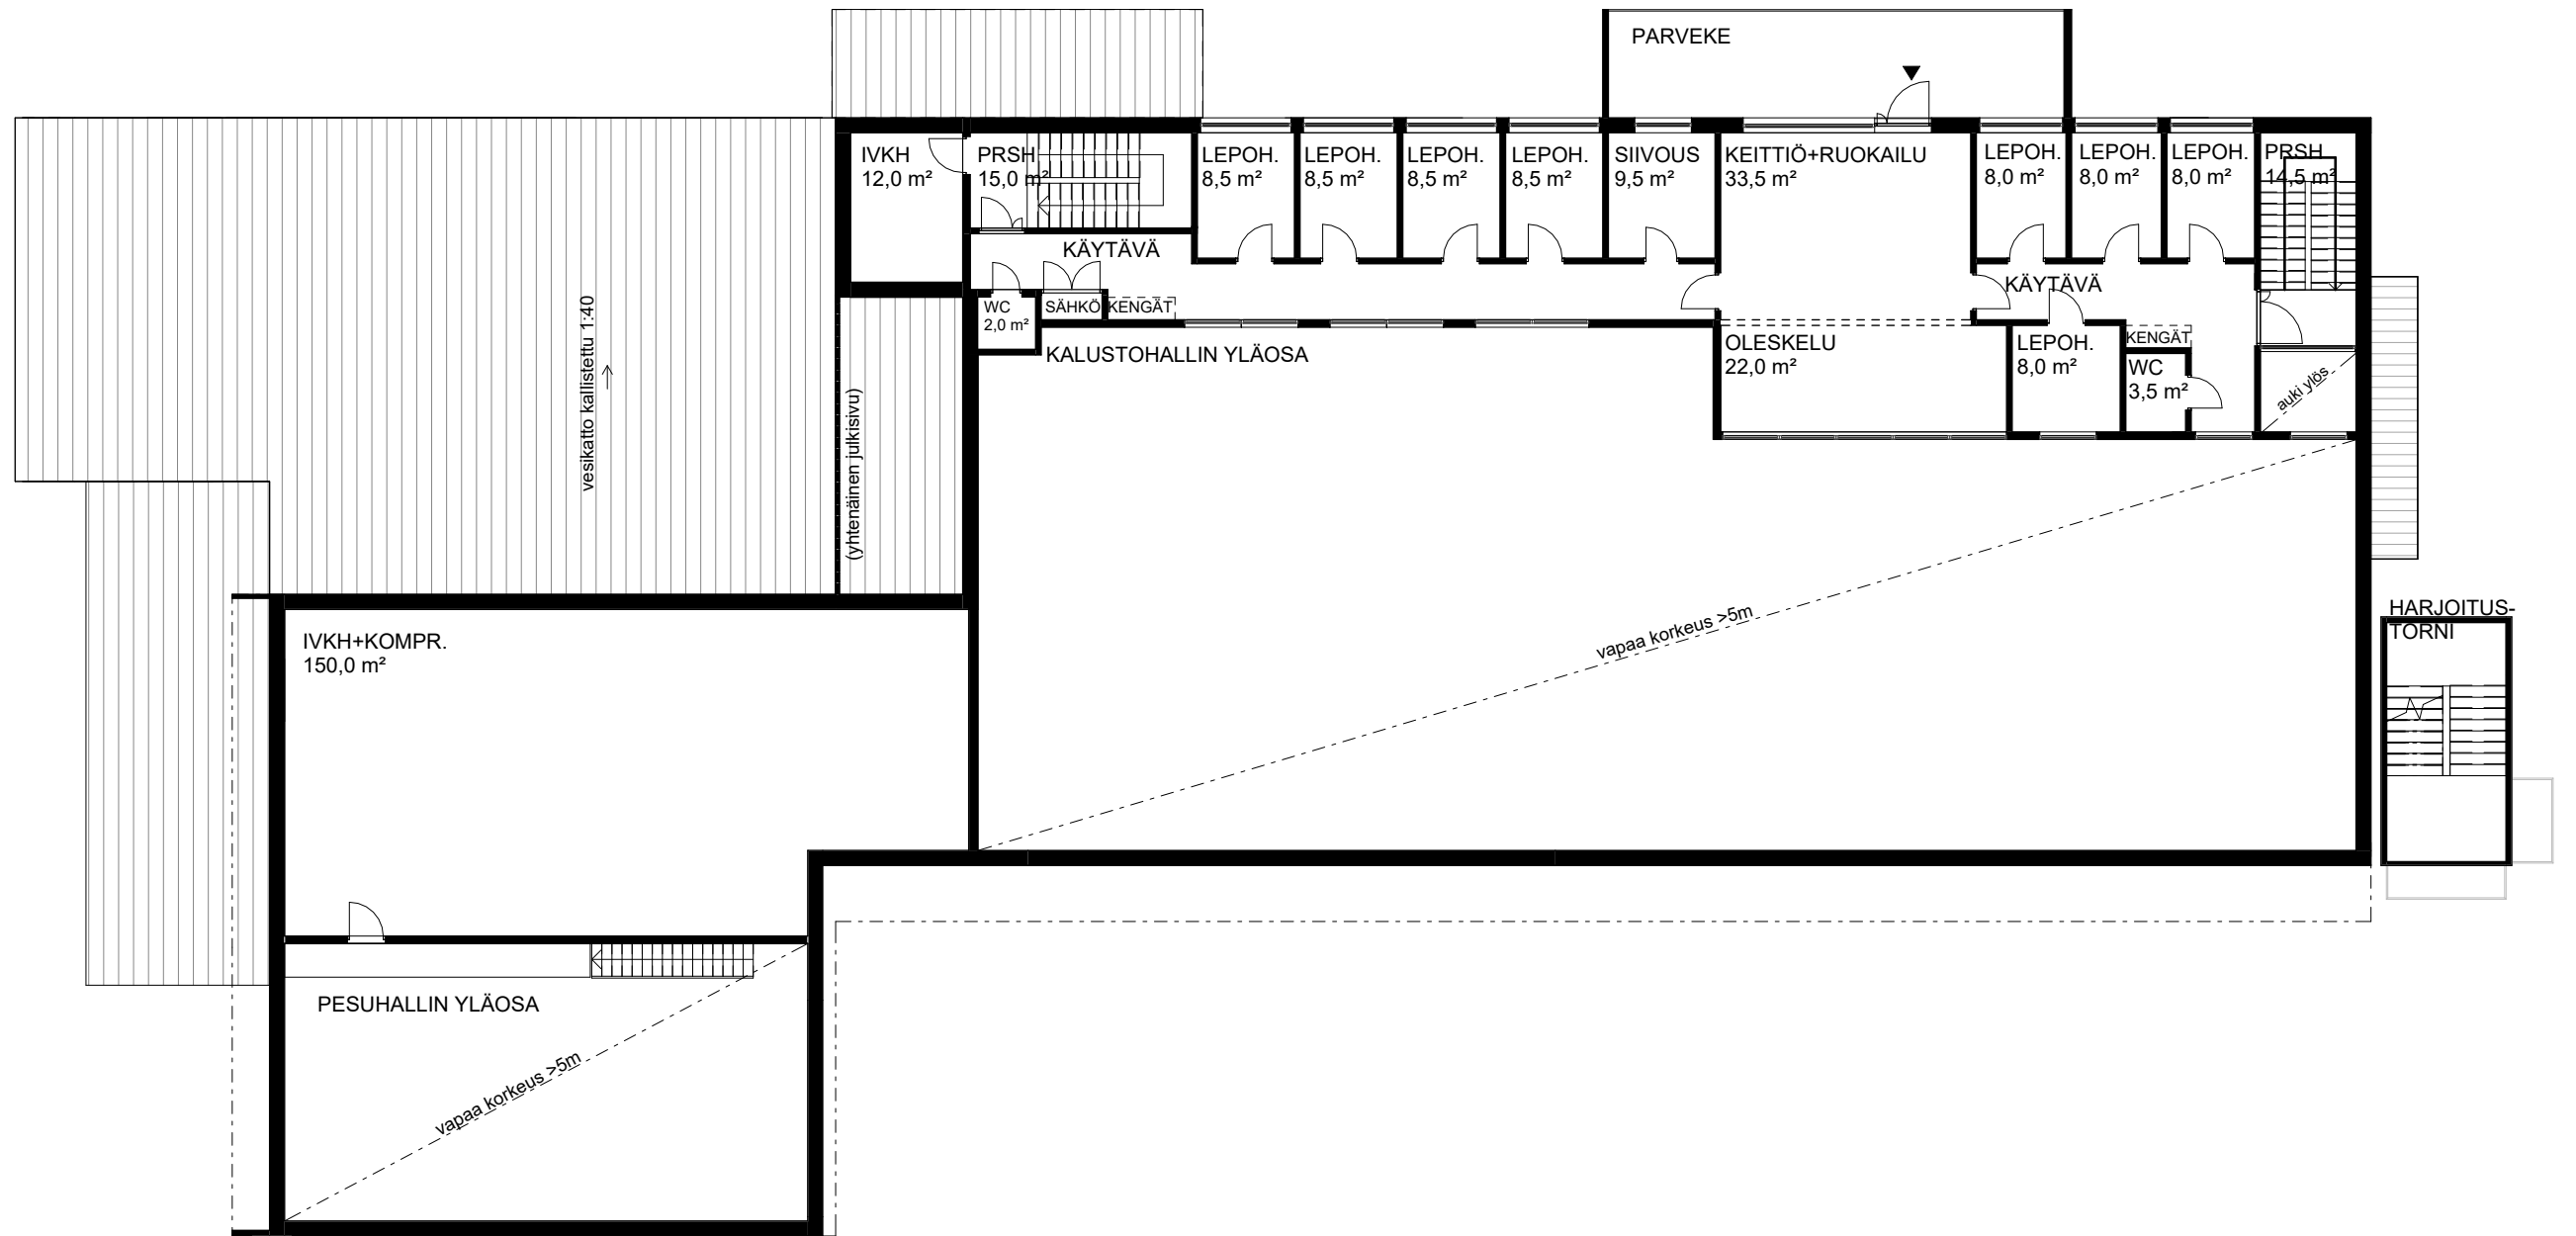

LAAJUUSTIEDOT

KERROSALA

1.KRS	1330 kem ²
2.KRS	256 kem ²
yhteensä	1586 kem ²


IVKH	184 kem ²
yhteensä	1770 kem ²

piharakennus	285 kem ²
yhteensä	2055 kem ²

BRUTTOALA

1.KRS	1330 brm ²
2.KRS	256 brm ²
IVKH	184 brm ²
yhteensä	1770 brm ²

piharakennus	285 brm ²
yhteensä	2055 brm ²

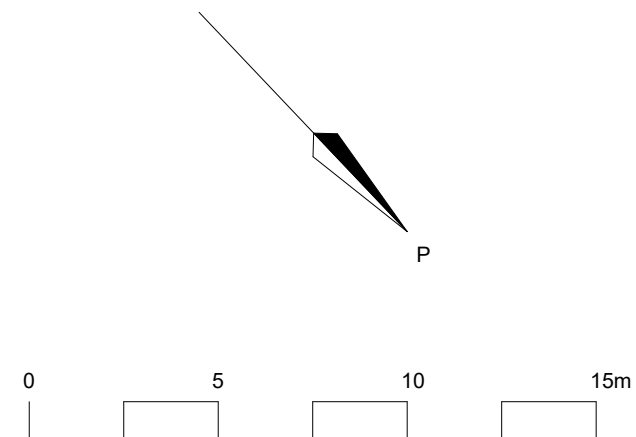

LEPPÄVIRRAN PELASTUSASEMA
 POHJAPIIRUSTUS 2.KRS
 LUONNOS


1 : 200
 02.09.2024

KONTUKOSKI

Arkkitehdit Kontukoski Oy
 Finlaysoninkuja 9, 33210 Tampere
 www.kontukoski.fi



Julkisivu koilliseen 1 : 200

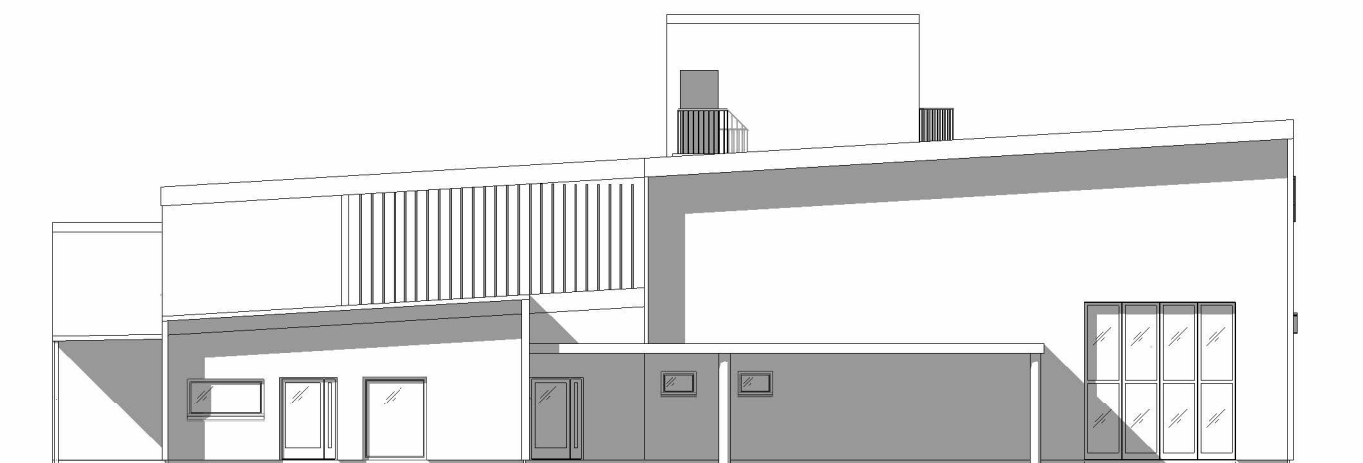


Julkisivu kaakkoon 1 : 200

LEPPÄVIRRAN PELASTUSASEMA
 JULKISIVUT koillinen, kaakko 1 : 200
 LUONNOS 02.09.2024


KONTUKOSKI Arkkitehdit Kontukoski Oy
 Finlaysoninkuja 9, 33210 Tampere
 www.kontukoski.fi




Julkisivu lounaaseen 1 : 200

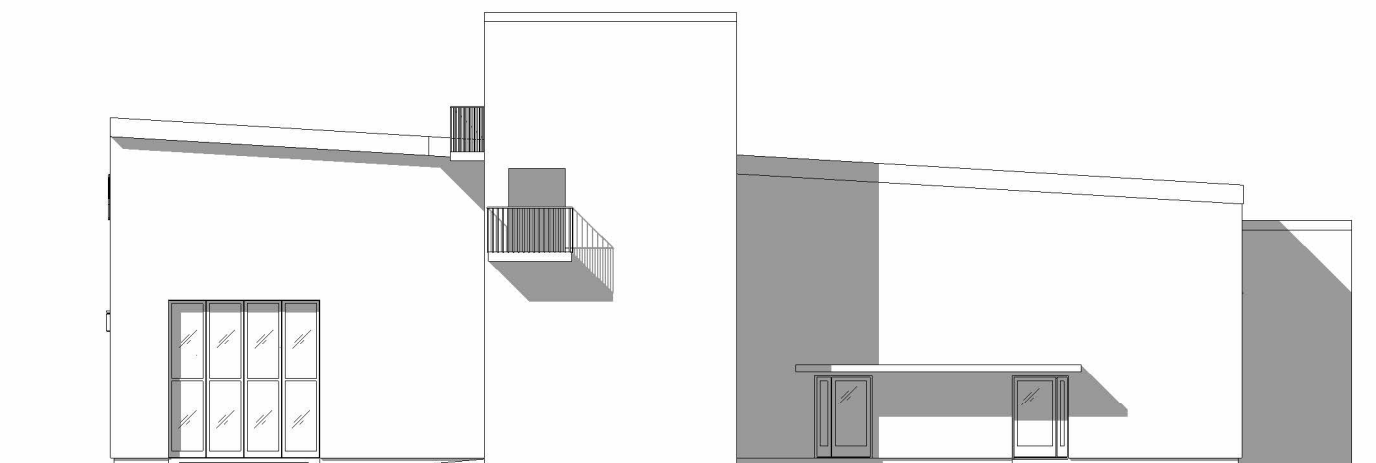

Julkisivu luoteeseen 1 : 200

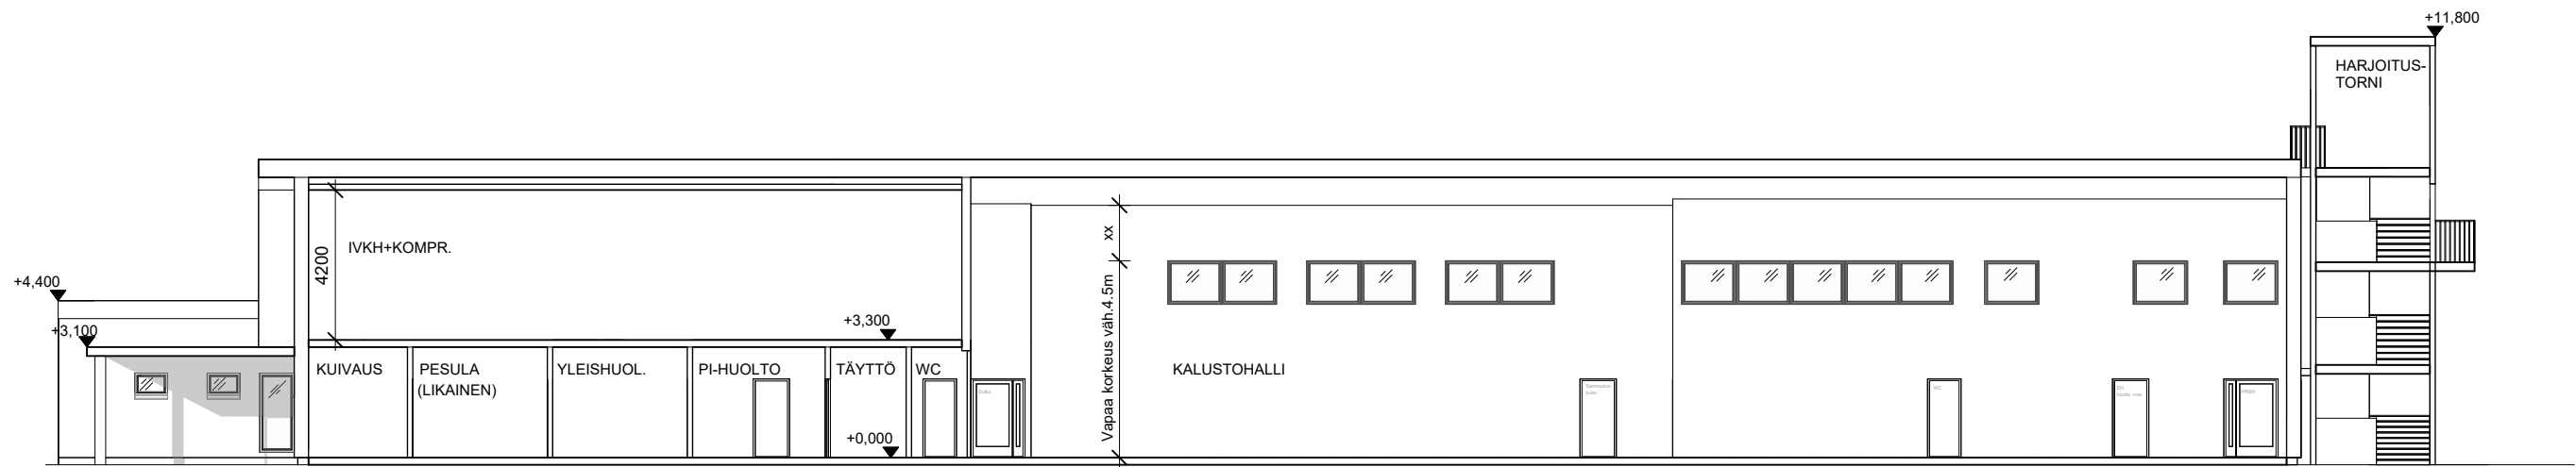


Leikkaus A-A 1 : 200

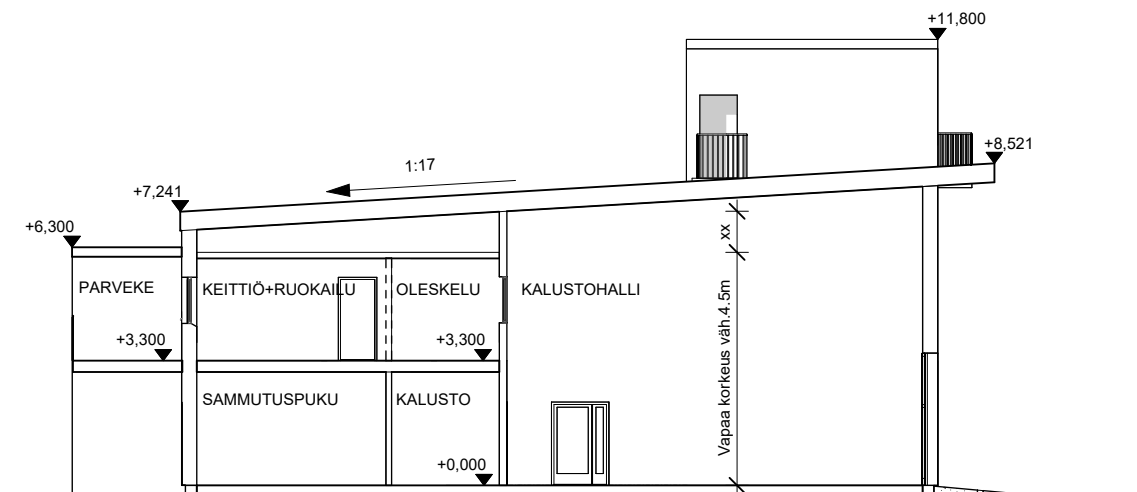


Leikkaus B-B 1 : 200

LEPPÄVIRRAN PELASTUSASEMA
 LEIKKAUS A-A, B-B
 LUONNOS
 1 : 200
 02.09.2024

KONTUKOSKI
 Arkkitehdit Kontukoski Oy
 Finlaysoninkuja 9, 33210 Tampere
 www.kontukoski.fi

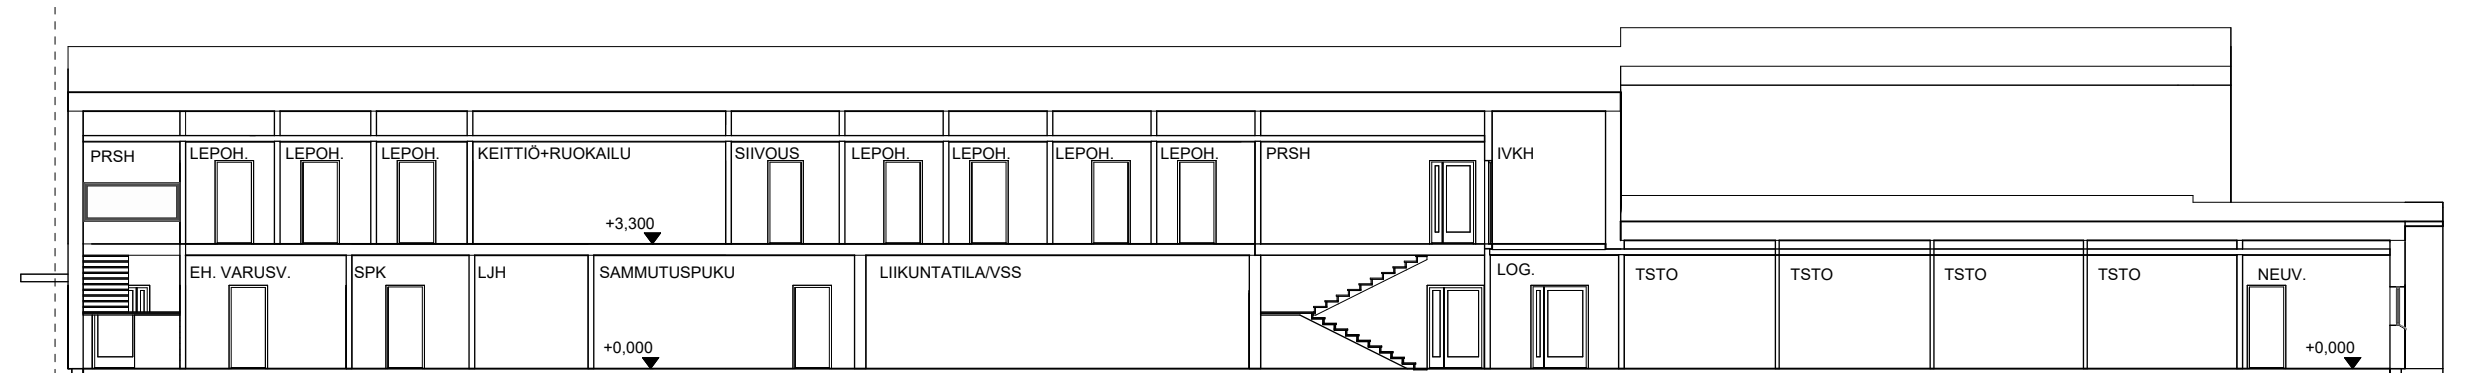

Leikkaus C-C 1 : 200

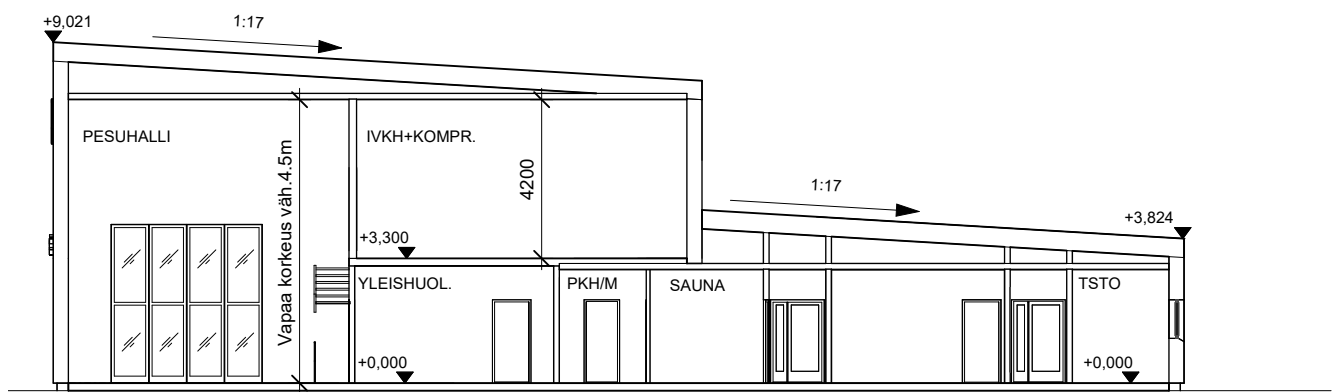

Leikkaus D-D 1 : 200

LEPPÄVIRRAN PELASTUSASEMA

LEIKKAUS C-C, D-D
LUONNOS

1 : 200
02.09.2024

KONTUKOSKI

Arkkitehdit Kontukoski Oy
Finlaysoninkuja 9, 33210 Tampere
www.kontukoski.fi